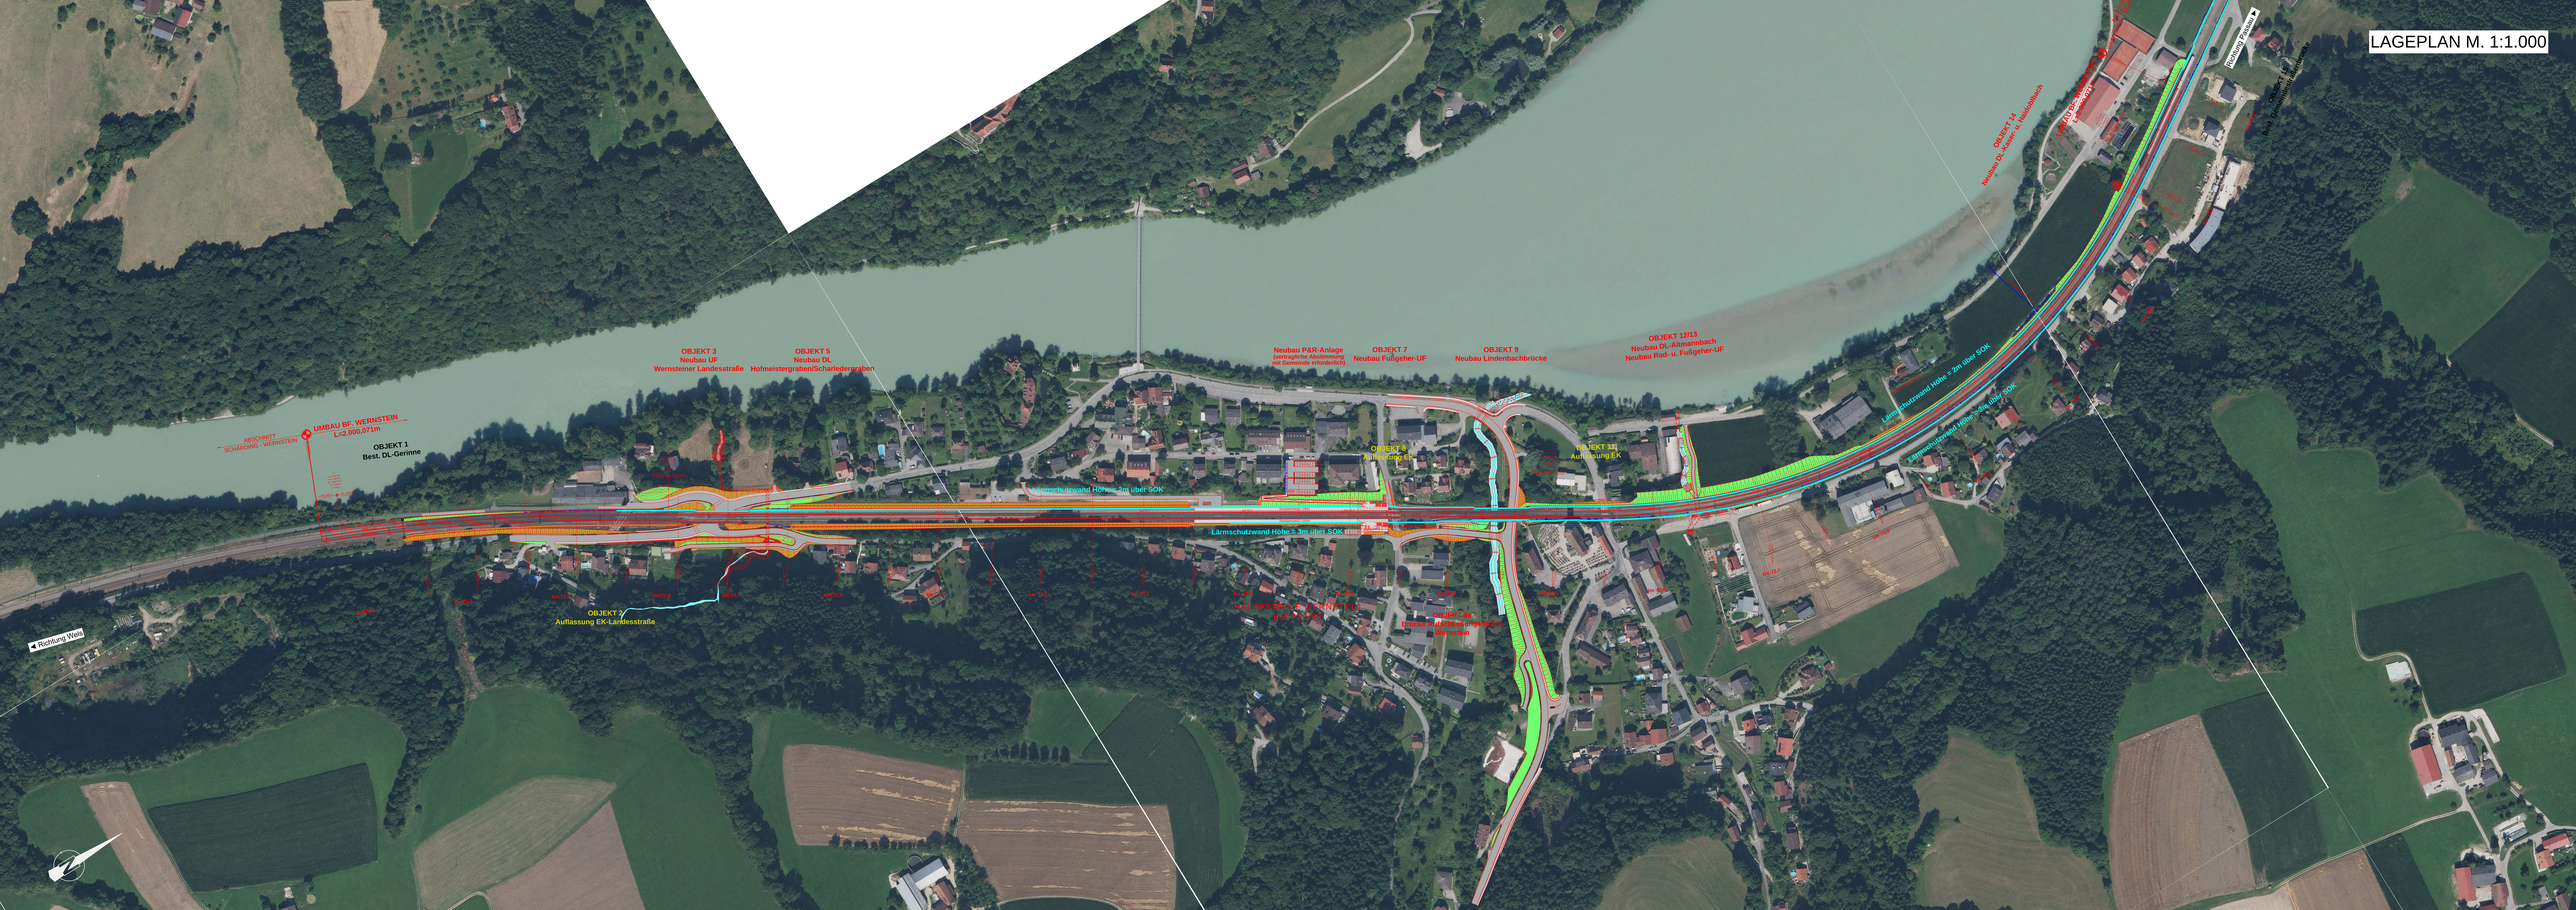
LAGEPLAN M. 1:1.000
ABSCHNITT SCHARDING - WERNSTEIN
UMBAU BF. WERNSTEIN
L=2.660,071m
OBJEKT 1
Best. DL-Gerinne
OBJEKT 2
Neubau UF
Wernsteiner Landesstraße
OBJEKT 5
Neubau DL
Hofmeistergraben/Scharledergraben
Neubau P&R-Anlage
(vorläufige Abstellfläche
per Dienstweg Schardinger)
OBJEKT 7
Neubau Fußgeher-UF
OBJEKT 9
Neubau Lindenbachbrücke
OBJEKT 12/13
Neubau DL-Altmannbach
Neubau Rad- u. Fußgeher-UF
OBJEKT 14
Neubau DL-Kalten-G. Hatzelsbach
OBJEKT 3
Auflassung EK
OBJEKT 4
Auflassung EK
OBJEKT 10
Auflassung EK
OBJEKT 11
Auflassung EK
OBJEKT 2
Auflassung EK-Landesstraße
Lärmschutzwand Höhe = 2m über SOK
Lärmschutzwand Höhe = 3m über SOK
Lärmschutzwand Höhe = 5m über SOK
Richtung Wels
Richtung Passau
Kreuzung Gemeindestraße
Kreuzung Gemeindestraße